


Profil podłużny ulicy Podwale

Skala 1:100
1:1000

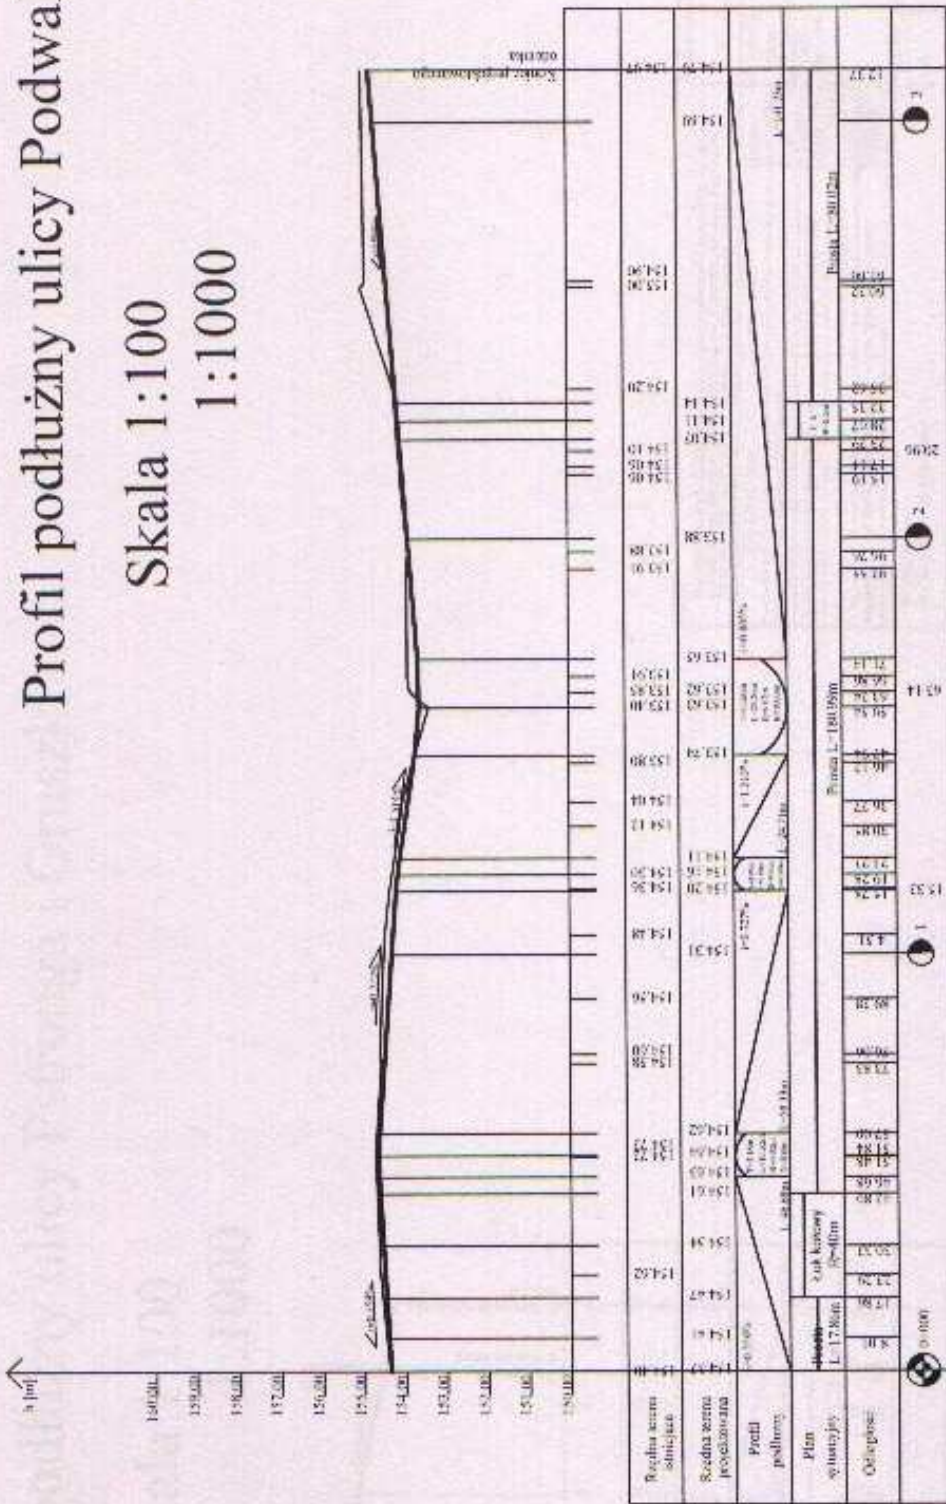

Temat				Nazwa rysunku	
