

PROJEKT TYMCZASOWEJ ORGANIZACJI RUCHU DROGOWEGO

Nazwa inwestycji:	Budowa dróg wraz z budową kanalizacji deszczowej i infrastrukturą towarzyszącą w miejscowości Liniewo.
Inwestor:	Gmina Liniewo ul. Dworcowa 3, 83-420 Liniewo
Lokalizacja:	dz. nr ewid.: 781, 786, 811, 815, 759/4, 770, 703/2, 485 obręb Liniewo, Gmina Liniewo
Opracowała:	inż. Katarzyna Elżbieta Przybyła
Data:	wrzesień 2015

Spis treści:

1. Podstawa opracowania.	str. 3
2. Charakterystyka ulic.	str. 3
3. Zagrożenia mogące wystąpić podczas realizacji robót budowlanych.	str. 3
4. Projektowane zmiany w organizacji ruchu.	str. 4
5. Termin wykonania prac.	str. 4
6. Uwagi.	str. 4

Rysunki:

1. Projekt organizacji ruchu.	rys. 1
2. Plan orientacyjny.	rys. 2

1. Podstawa opracowania.

- Projekt budowlany: Budowa dróg wraz z budową kanalizacji deszczowej i infrastrukturą towarzyszącą w miejscowości Liniewo,
- Ustawa z dnia 20 czerwca 1997 r. – Prawo o ruchu drogowym / tekst jednolity z 2005 r. Dz. U. Nr 108 poz. 908 z późniejszymi zmianami /,
- Rozporządzenie Ministra Infrastruktury oraz Spraw Wewnętrznych i Administracji z dnia 31 lipca 2002 r. w sprawie znaków i sygnałów drogowych / Dz. U. Nr 170 poz. 1393 /,
- Załącznik do Rozporządzenia Ministra Infrastruktury oraz Spraw Wewnętrznych i Administracji z dnia 31 lipca 2002 r. - Spis wzorów znaków i sygnałów drogowych,
- Rozporządzenie Ministra Infrastruktury oraz Spraw Wewnętrznych i Administracji z dnia 23 września 2003 r. w sprawie szczegółowych warunków zarządzania ruchem na drogach oraz wykonywania nadzoru nad tym zarządzaniem / Dz. U. Nr 177 poz. 1729 /,
- Rozporządzenie Ministra Infrastruktury oraz Spraw Wewnętrznych i Administracji z dnia 3 lipca 2003 r. w sprawie szczegółowych warunków technicznych dla znaków i sygnałów drogowych oraz urządzeń bezpieczeństwa ruchu drogowego i warunków ich umieszczenia na drogach / Dz. U. Nr 220 poz. 2181 z załącznikami 1-4/,
- Mapa do celów projektowych w skali 1:500.

2. Charakterystyka ulic.

Teren organizacji ruchu tworzą zjazdy na drogi dojazdowe na osiedlu znajdującym się w Liniewie z drogi powiatowej. Po wykonanej inwestycji zjazdy wykonane będą z masy asfaltowej. Na ulicy Kasztanowej obowiązuje ruch dwukierunkowy prawostronny. Droga jest o szerokości 5,5 m. Ulica Tęczowa, która z uwagi na ograniczoną szerokość została zaprojektowana z jezdnią o szerokości 3,5 m. Opracowanie służy do tymczasowej organizacji ruchu drogowego.

3. Zagrożenia mogące wystąpić podczas realizacji robót budowlanych.

- Poprzez zajęcie przez pracujący sprzęt drogowy pasa drogowego- zwiększone ryzyko wystąpienia kolizji z innymi uczestnikami ruchu,
- W wyniku odbywającego się ruchu pieszego- ryzyko potrąceń przez sprzęt budowlany,
- Uderzenia bądź przysypania przez przemieszczane przedmioty podczas prac rozładunkowych.

4. Projektowane zmiany w organizacji ruchu.


- Wprowadzono ruch dwukierunkowy prawostronny na ulicy Kasztanowej,
- Wprowadzono hierarchię dróg (podrzędne - nadrzędne) umożliwiającą bezpieczne korzystanie z skrzyżowań,
- Na odcinku ul. Tęczowej wprowadzono ruch jednokierunkowy,
- Zaprojektowano usytuowanie znaków drogowych zgodnie z częścią rysunkową opracowania.

5. Termin wykonania prac.

Planuje się wykonanie inwestycji w roku 2016.

6. Uwagi.

- Wykonawca robót powinien zwrócić szczególną uwagę na oznakowanie pracowników wykonujących czynności na drodze. Powinni być oni ubrani w kamizelki ostrzegawcze w kolorze pomarańczowym lub żółtym z elementami odblaskowymi,
- Wszystkie pojazdy wykonujące roboty powinny być wyposażone w ostrzegawczy sygnał świetlny barwy żółtej generujące błyski z częstotliwością 90 ± 30 cykli na minutę o podziale cyklu 1:1. Sygnał powinien być widoczny ze wszystkich stron pojazdu z odległości co najmniej 150 m przy dobrej przejrzystości powietrza,
- W trakcie postępu robót należy likwidować wszelkie utrudnienia w ruchu, które powstały w wyniku prowadzonych robót.

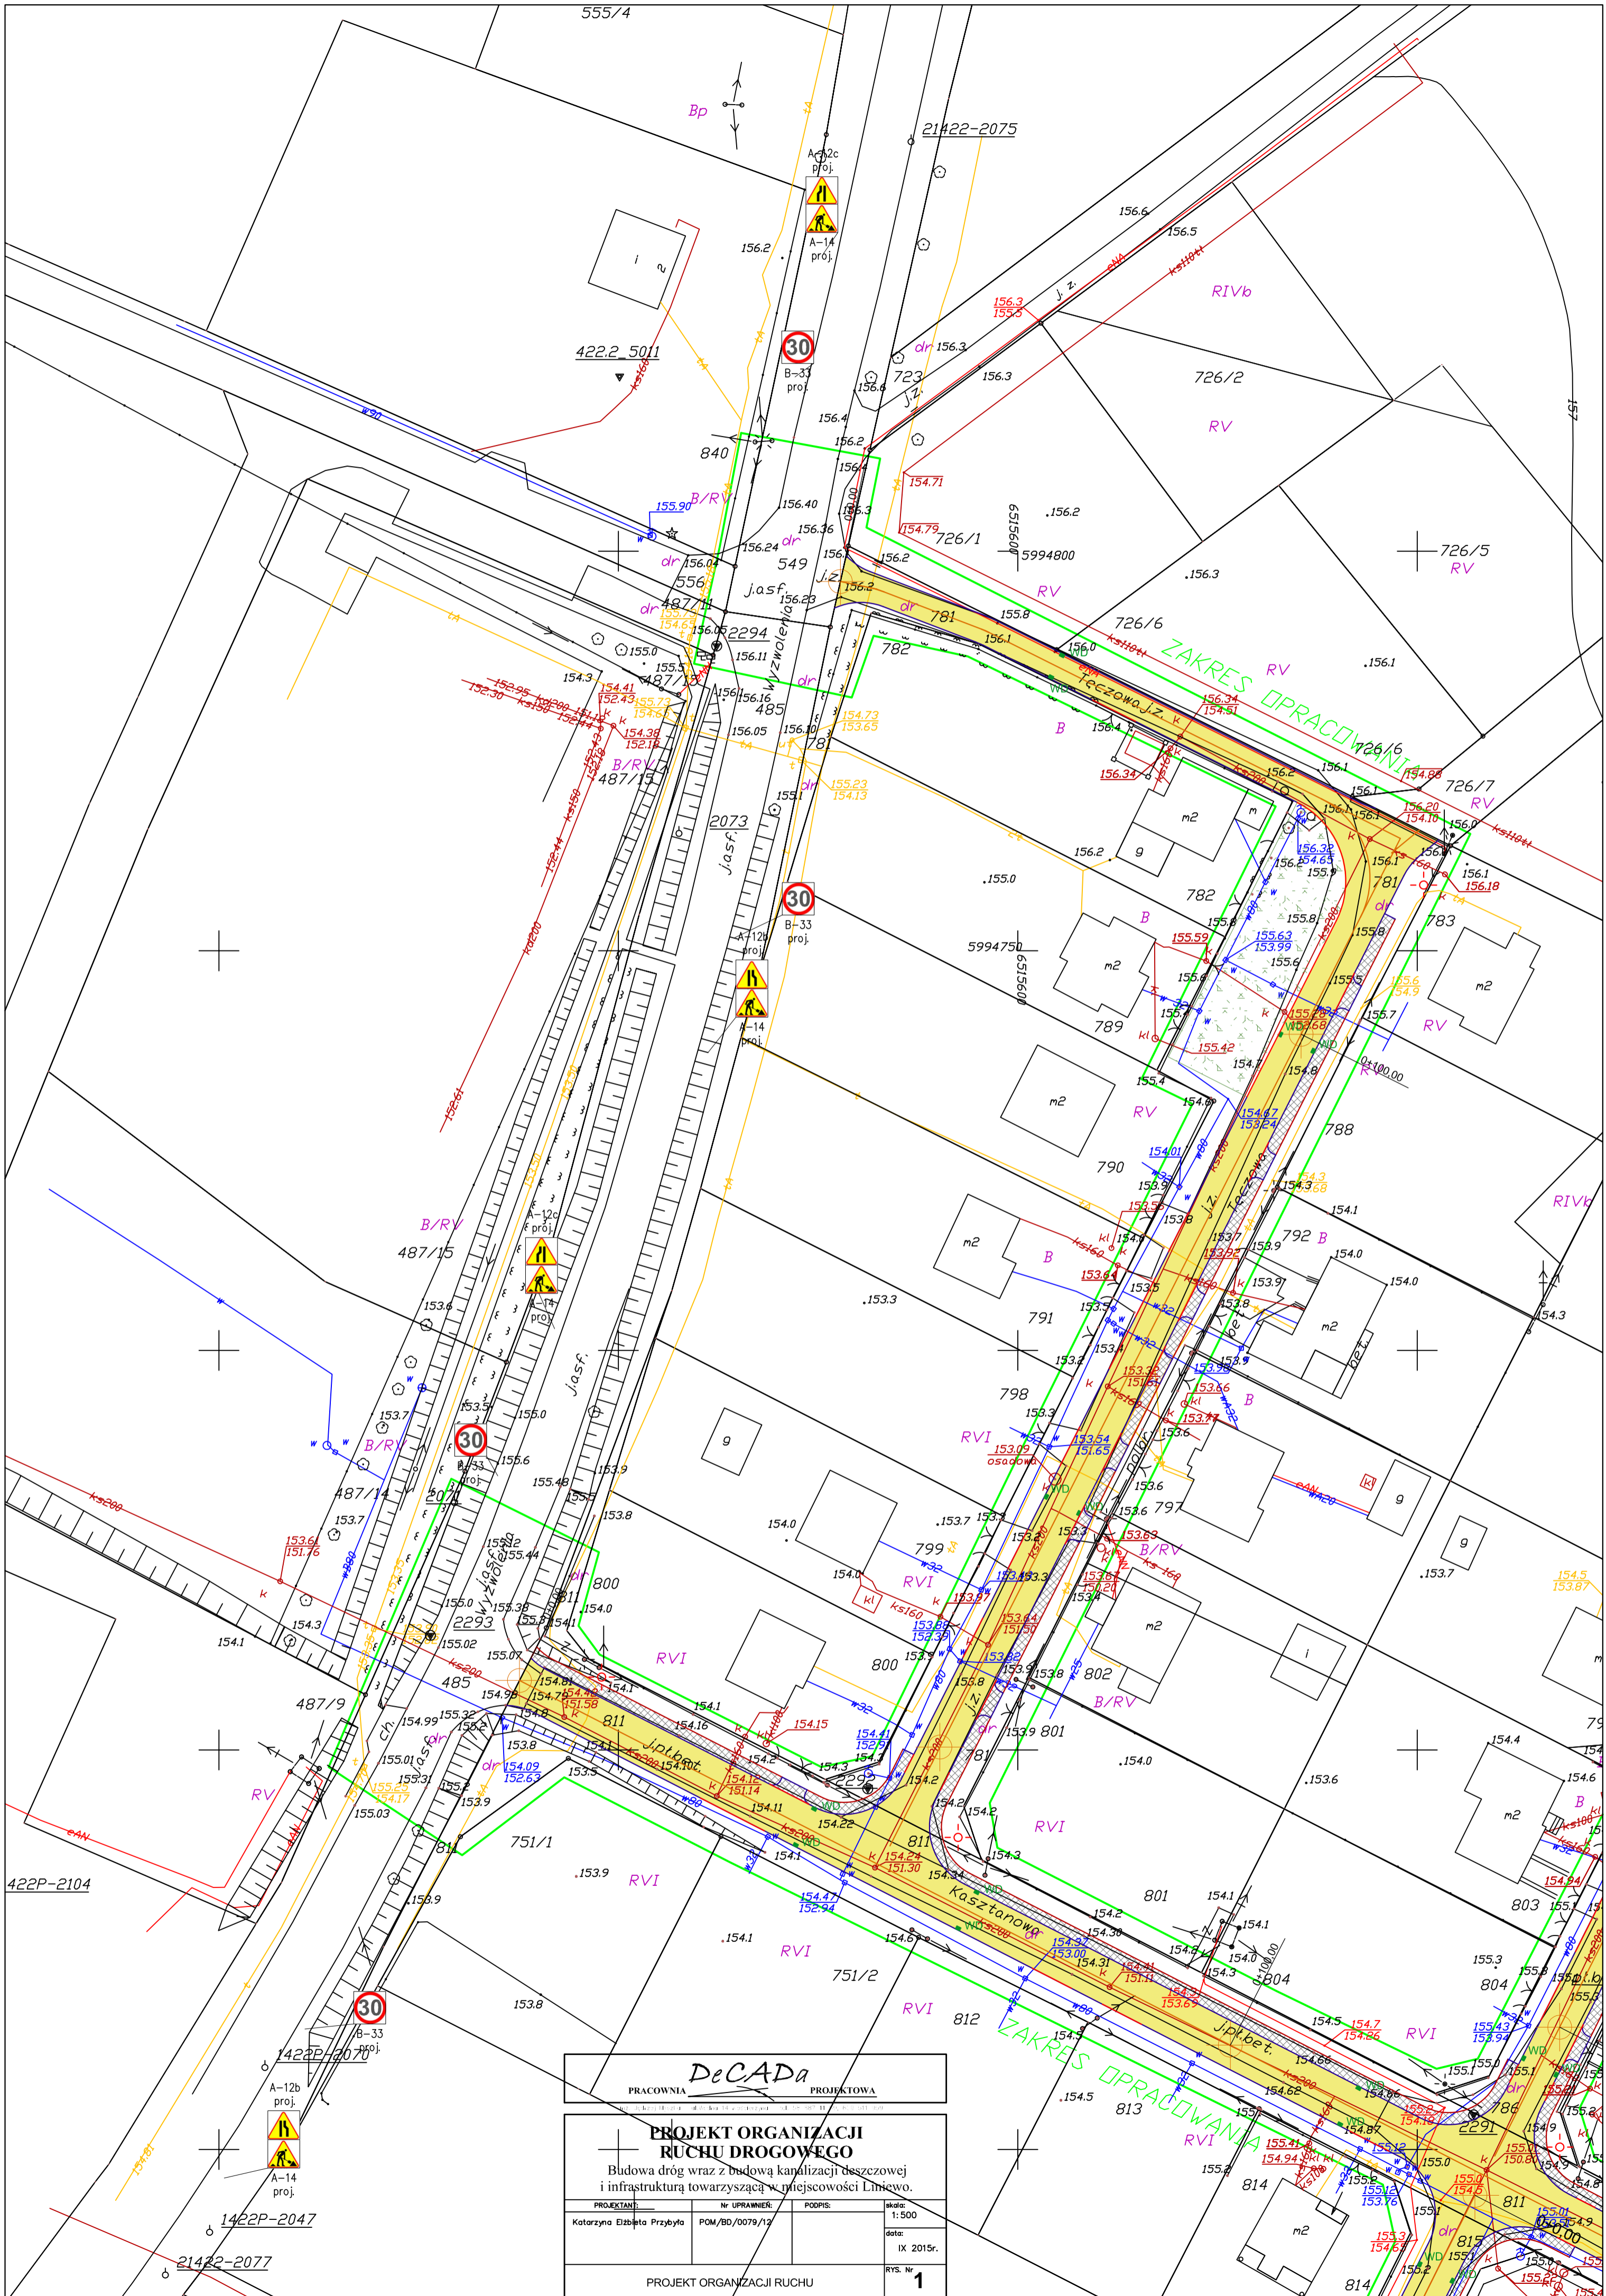

DeCADA
PRACOWNIA PROJEKTOWA

PROJEKT ORGANIZACJI RUCHU DROGOWEGO
Budowa dróg wraz z budową kanalizacji deszczowej i infrastrukturą towarzyszącą w miejscowości Lniwio.

PROJEKTANT: Katarzyna Elżbieta Przybyła	Nr UPRAWNIENI: POM/BD/0079/12	PODPIS:
skala: 1:500		data: IX 2015r.
RYS. Nr. 1		

PROJEKT ORGANIZACJI RUCHU



— Usytuowanie ulic

DeCADA
PRACOWNIA PROJEKTOWA

ul. Piłsudskiego 14, 05-800, Warszawa, tel. 22 667 11 50, 667 511 055

TEM-T:

PROJEKT ORGANIZACJI RUCHU DROGOWEGO

Budowa dróg wraz z budową kanalizacji deszczowej
i infrastrukturą towarzyszącą w miejscowości Liniewo.

PROJEKTANT:	Nr UPRAWNIENI:	PODPIS:	skala:
Katarzyna Elżbieta Przybyła	POM/BD/0079/12		1:10000
			data:
			IX 2015r.
NAZWA RYSUNKU:			RYS. Nr
PLAN ORIENTACYJNY			2