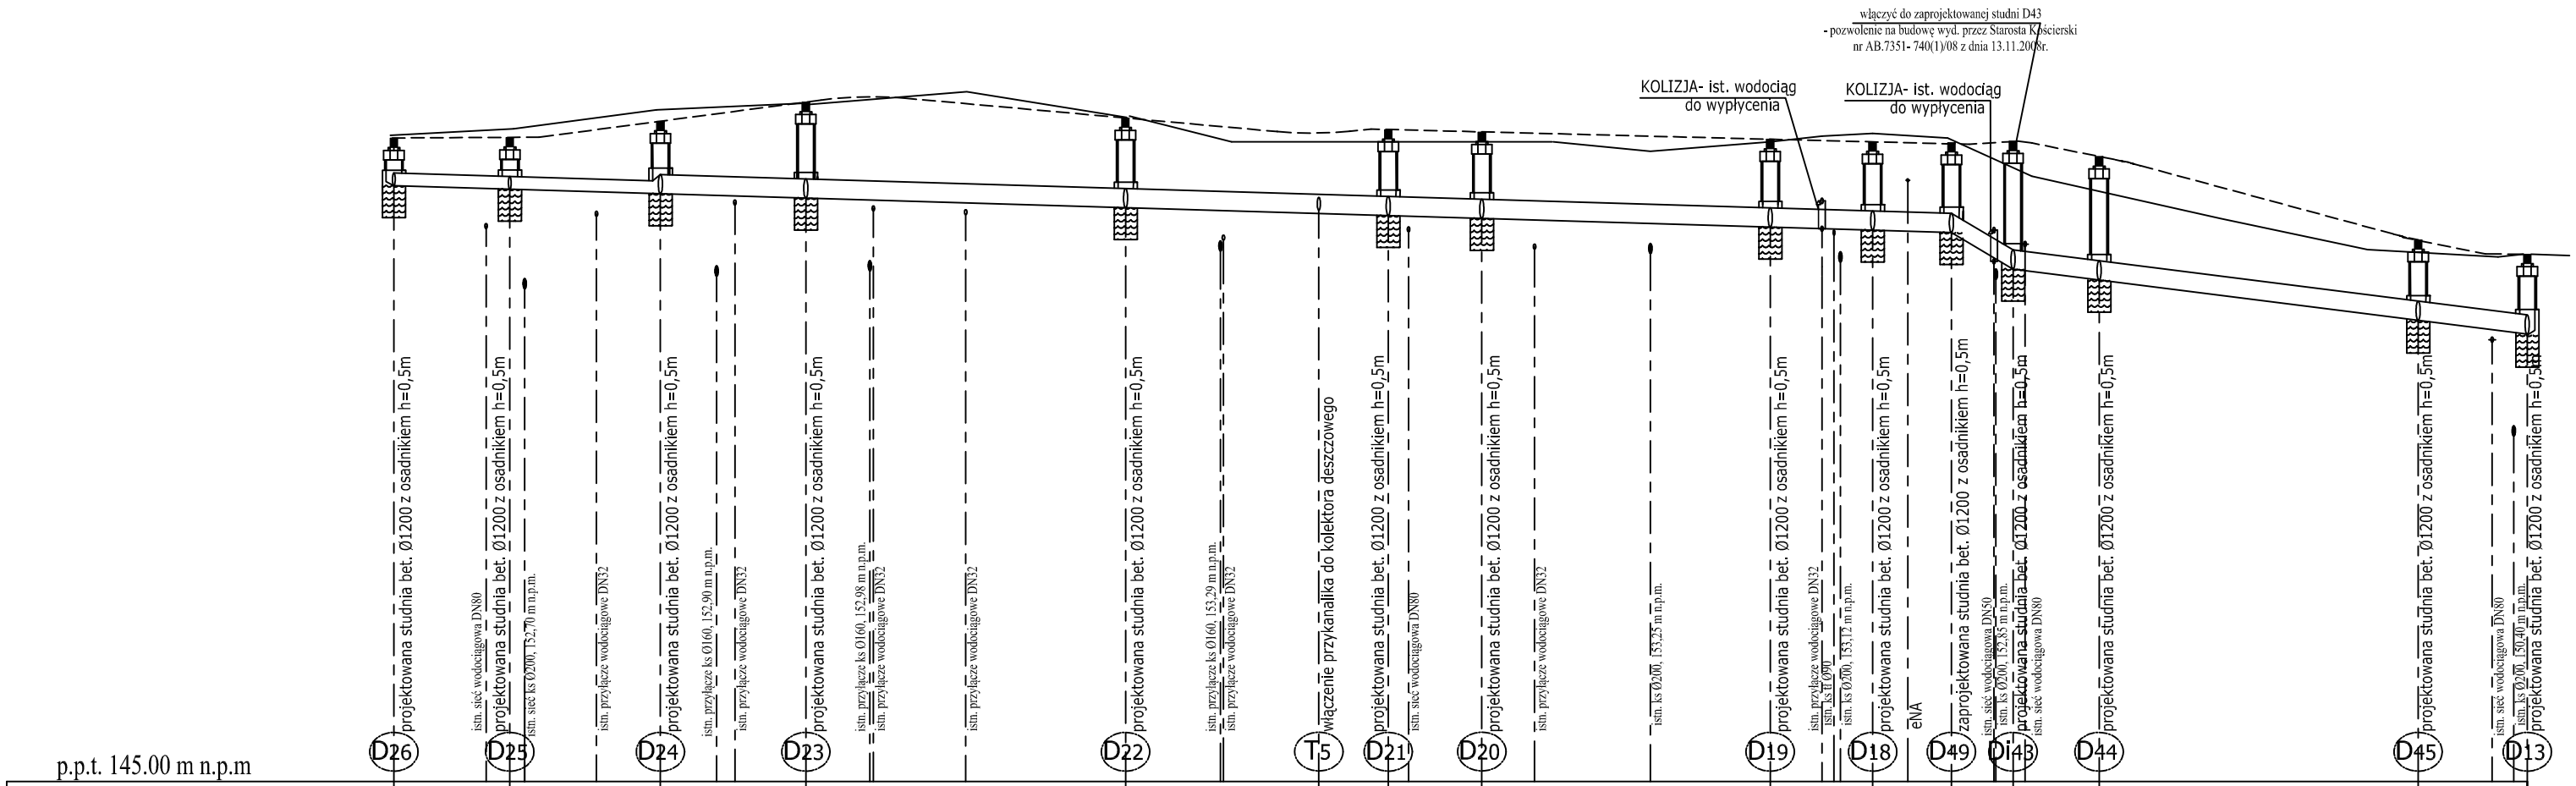


p.p.t. 145.00 m n.p.m

| | | |